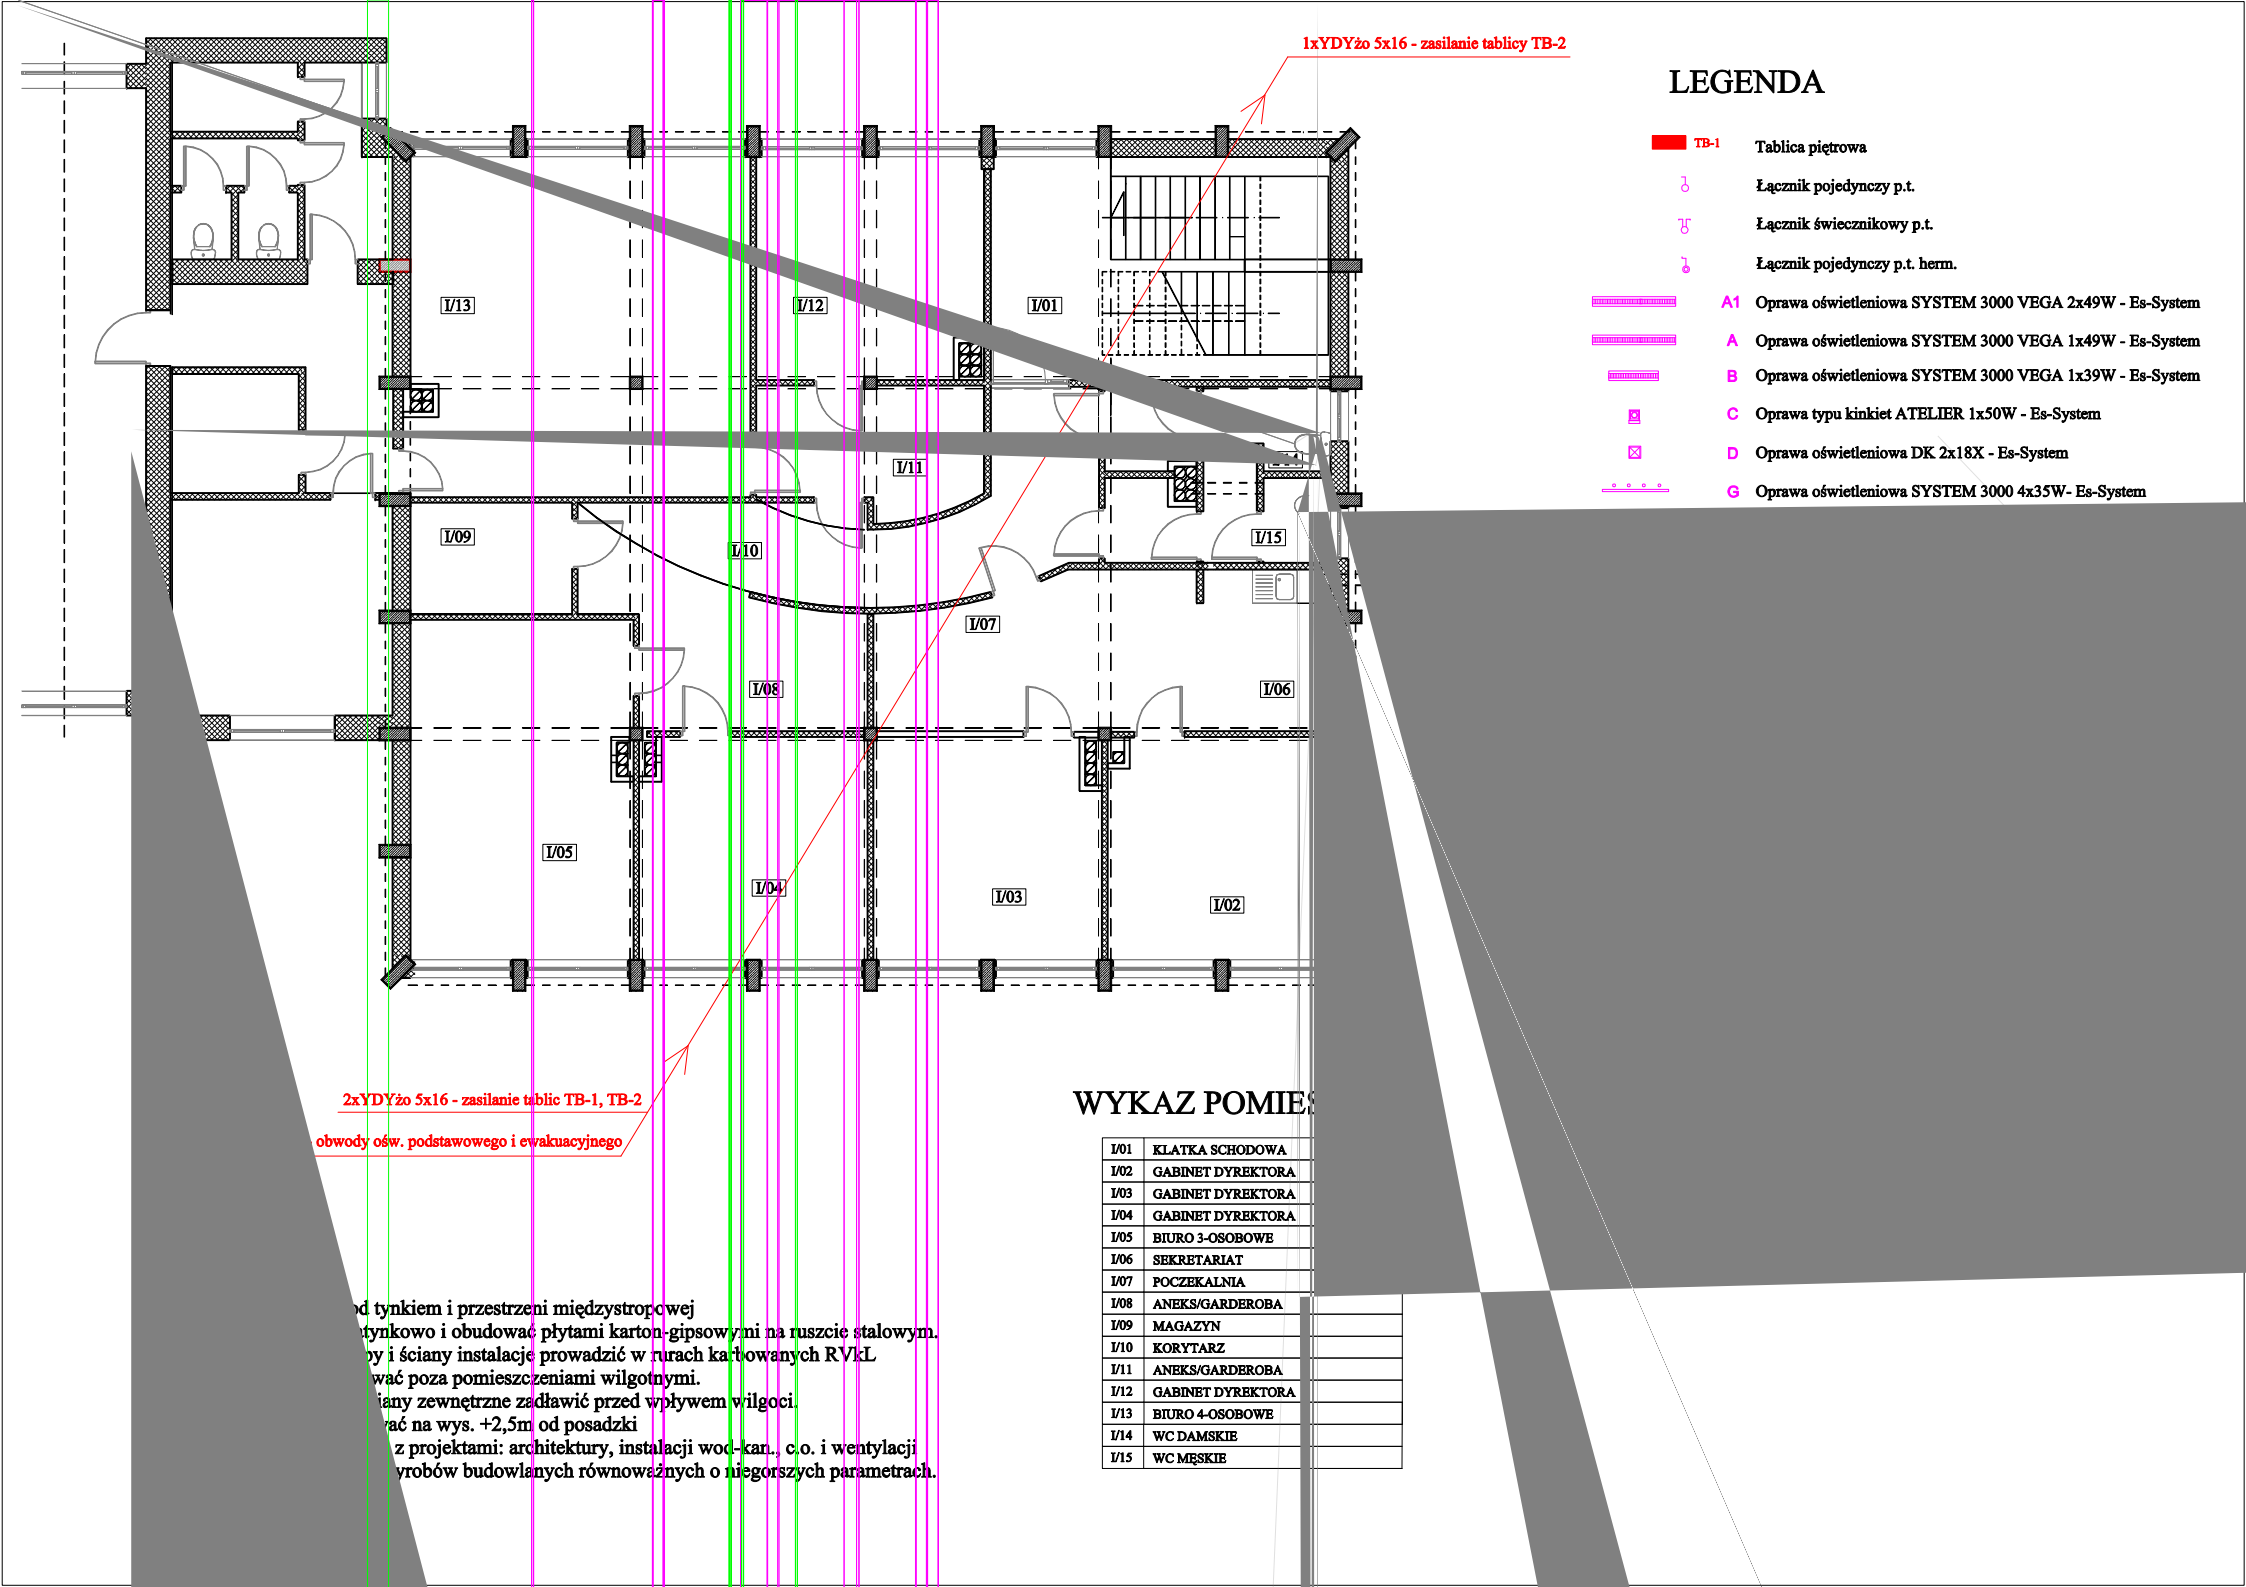

LEGENDA

TB-1		Tablica piętrowa
		Łącznik pojedynczy p.t.
		Łącznik świecznikowy p.t.
		Łącznik pojedynczy p.t. herm.
	A1	Oprawa oświetleniowa SYSTEM 3000 VEGA 2x49W - Es-System
	A	Oprawa oświetleniowa SYSTEM 3000 VEGA 1x49W - Es-System
	B	Oprawa oświetleniowa SYSTEM 3000 VEGA 1x39W - Es-System
	C	Oprawa typu kinkiet ATELIER 1x50W - Es-System
	D	Oprawa oświetleniowa DK 2x18X - Es-System
	G	Oprawa oświetleniowa SYSTEM 3000 4x35W- Es-System

WYKAZ POMIE

I/01	KLATKA SCHODOWA
I/02	GABINET DYREKTORA
I/03	GABINET DYREKTORA
I/04	GABINET DYREKTORA
I/05	BIURO 3-OSOBOWE
I/06	SEKRETARIAT
I/07	POCZEKALNIA
I/08	ANEKS/GARDEROBA
I/09	MAGAZYN
I/10	KORYTARZ
I/11	ANEKS/GARDEROBA
I/12	GABINET DYREKTORA
I/13	BIURO 4-OSOBOWE
I/14	WC DAMSKIE
I/15	WC MĘSKIE

od tynkiem i przestrzeni międzystropowej
tynkowo i obudować płytami karton-gipsowymi na ruszcie stalowym.
y i ściany instalacje prowadzić w rurach karbowanych RVkL
wać poza pomieszczeniami wilgotnymi.
iany zewnętrzne zadławić przed wpływem wilgoci.
wać na wys. +2,5m od posadzki
z projektami: architektury, instalacji wod-kan., c.o. i wentylacji
yrobów budowlanych równoważnych o niegorszych parametrach.